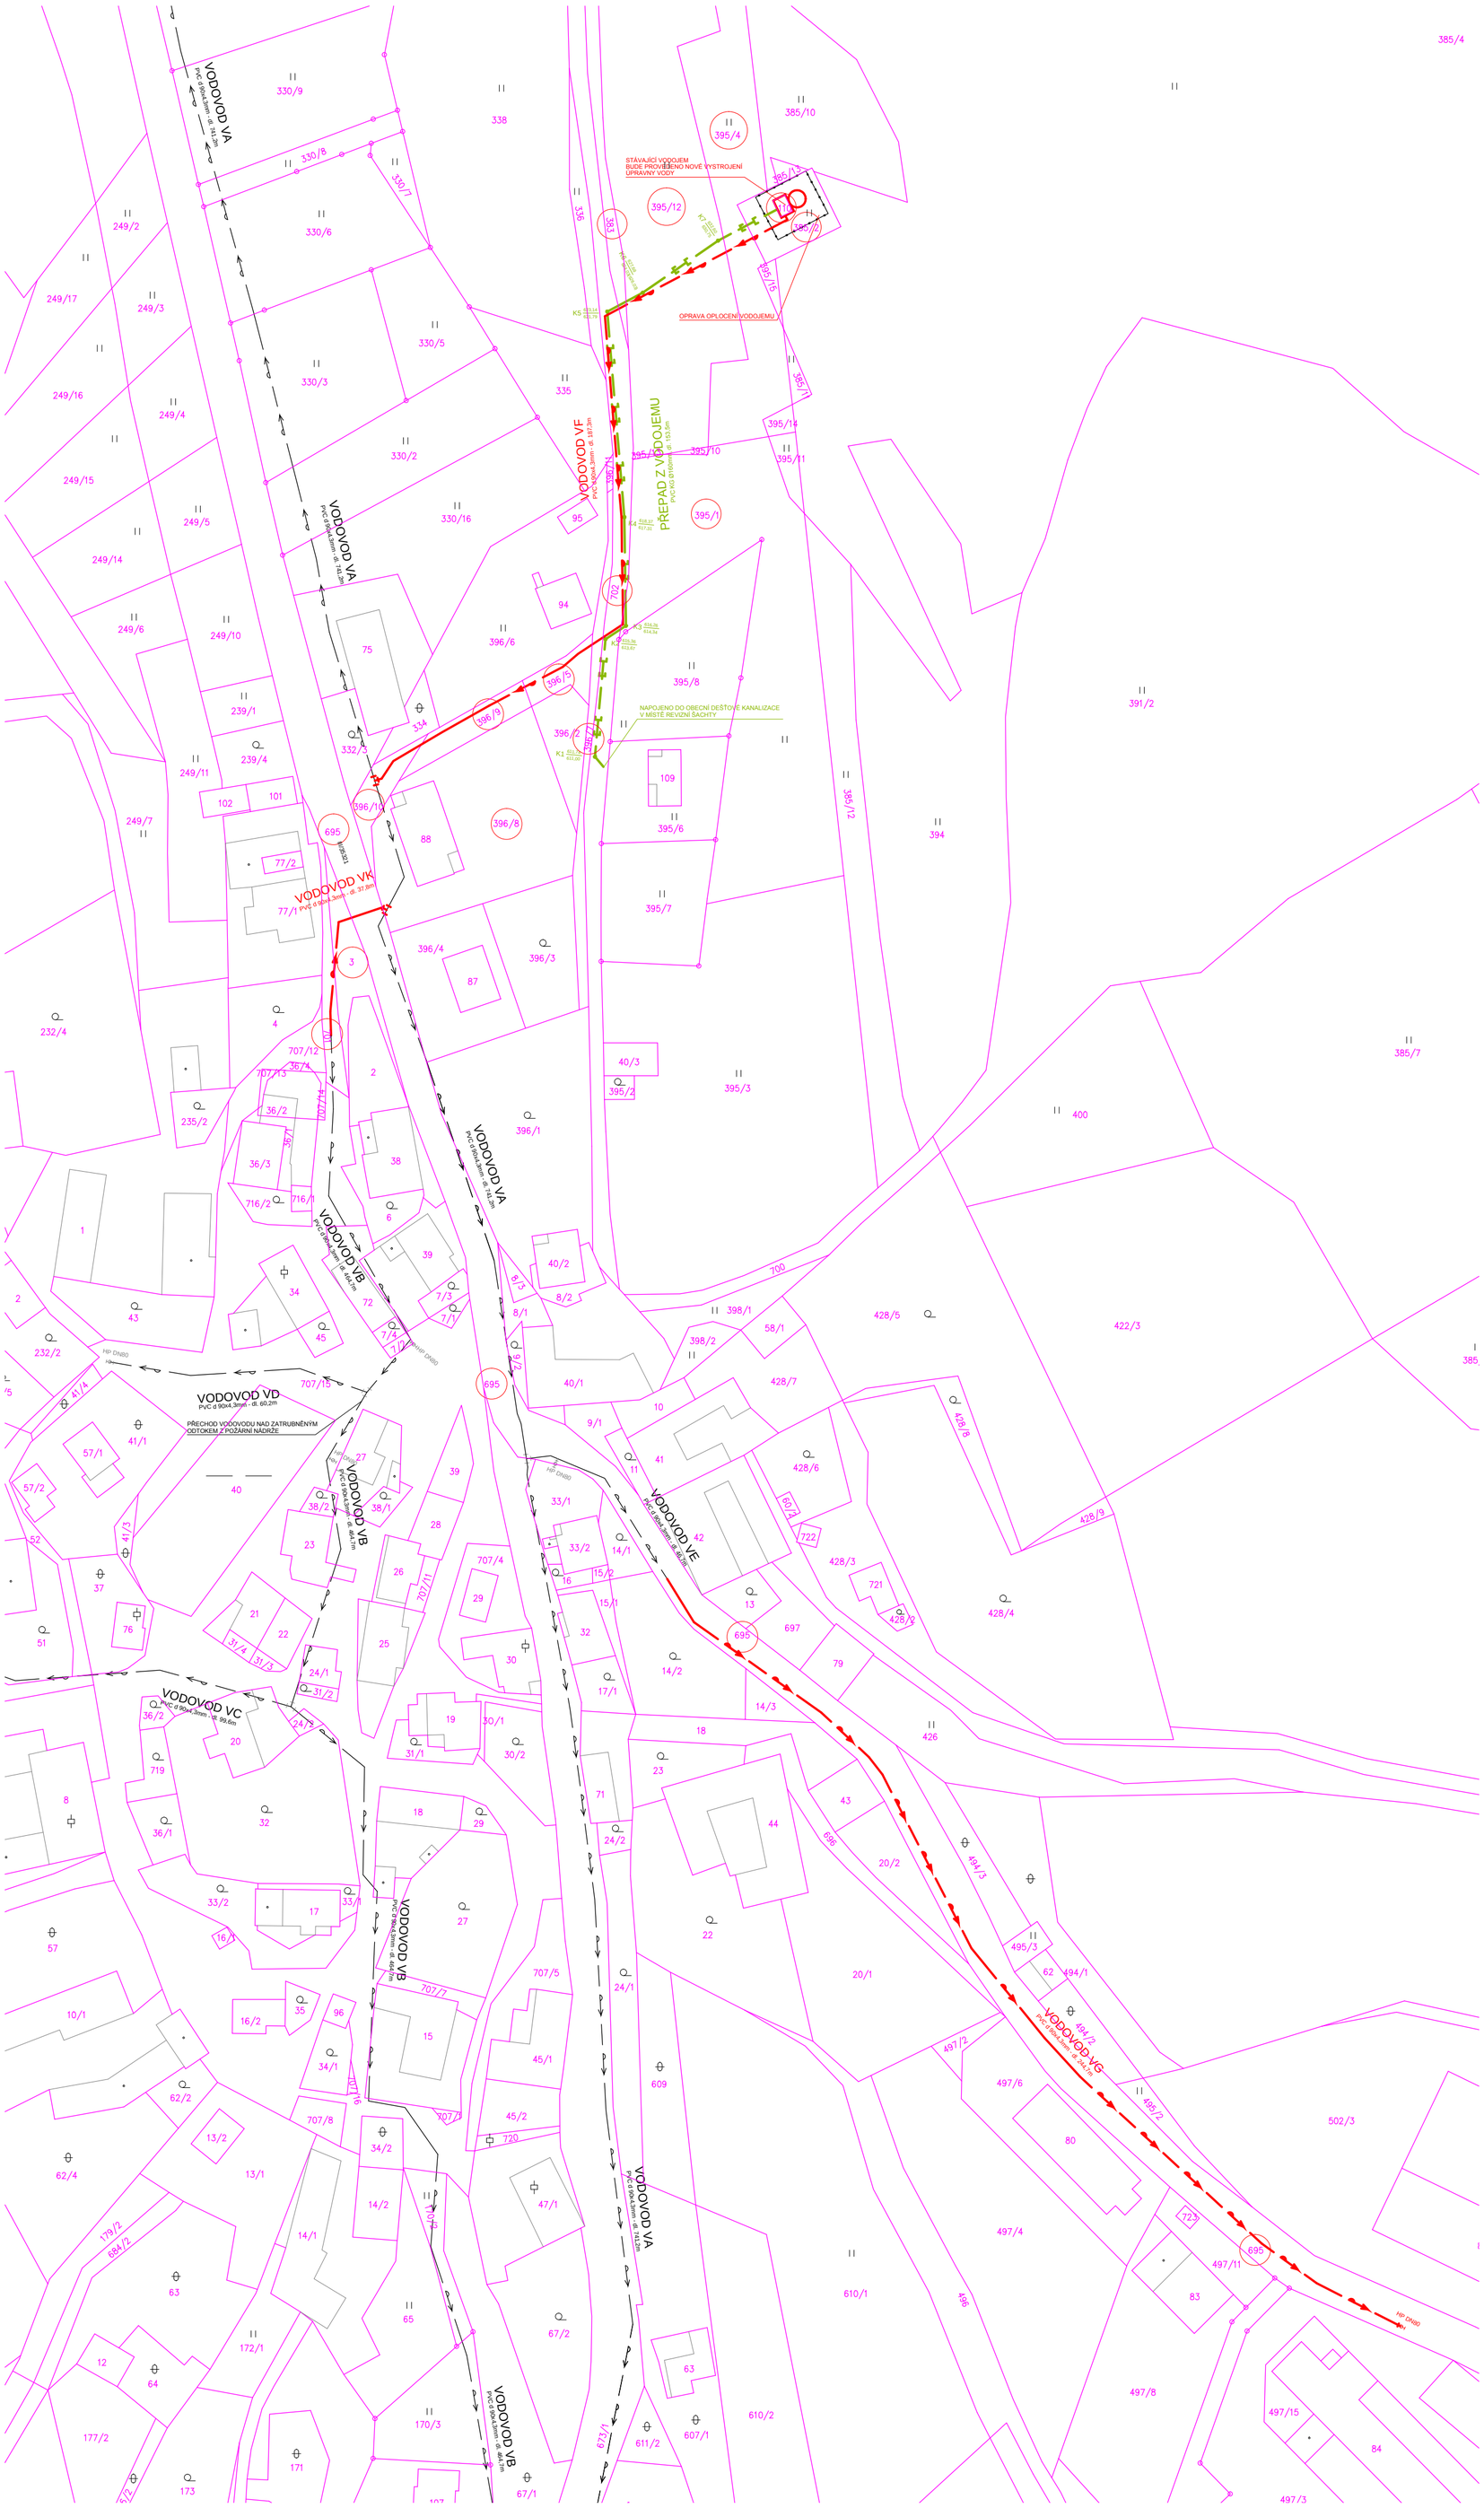


LEGENDA:

- PARCELNÍ ČÍSLA KN - např. 330/8
- PARCELNÍ ČÍSLA PK - např. (338)
- OZNAČENÍ DOTČENÉHO POZEMKU
- NAVRHOVANÝ VODOVOD V RÁMCI II. ETAPY
- PŘEPAD Z VODOJEMU KANALIZACE - II. ETAPA
- VODOVODNÍ POTRUBÍ STÁVAJÍCÍ - DODATEČNÉ POVOLENÍ STAVBY I. ETAPA - viz SAMOSTATNÝ PROJEKT

| | | | |
|---|---|---|---|
| Stavba: **VODOVOD - JAVOREK II.ETAPA** | | | Paré: |
| Investor: Obec Javorek, Javorek 57, 592 03 Sněžné, IČ: 00599441 | Projektant: Ing. Lukáš Nekvinda, Dolní 165/1, dv. č. 519, 591 01 Žďár nad Sázavou, +420 776 294 225 | | |
| Zodp. projektant: Ing. Jan Šetelík | Vypracoval: Ing. Lukáš Nekvinda | | |
| Profese: VODOVOD | Stupeň: DSP | Datum: 04/2016 | |
| Obsah: SITUACE - ZÁKRES DO KN | | Měřítko: 1:1000 | Č. výkresu: C.4 |