


HRANICE A KORIDORY	
	Hranice řešeného území
	Hranice zastavěného území k 11.11.2022
	Hranice zastavitelné plochy
	Hranice plochy přestavby
	Hranice plochy změn v krajině
VRSTEVNICE	
	Interval vrstevnic po 2 m

0 250 500 m
1:5 000

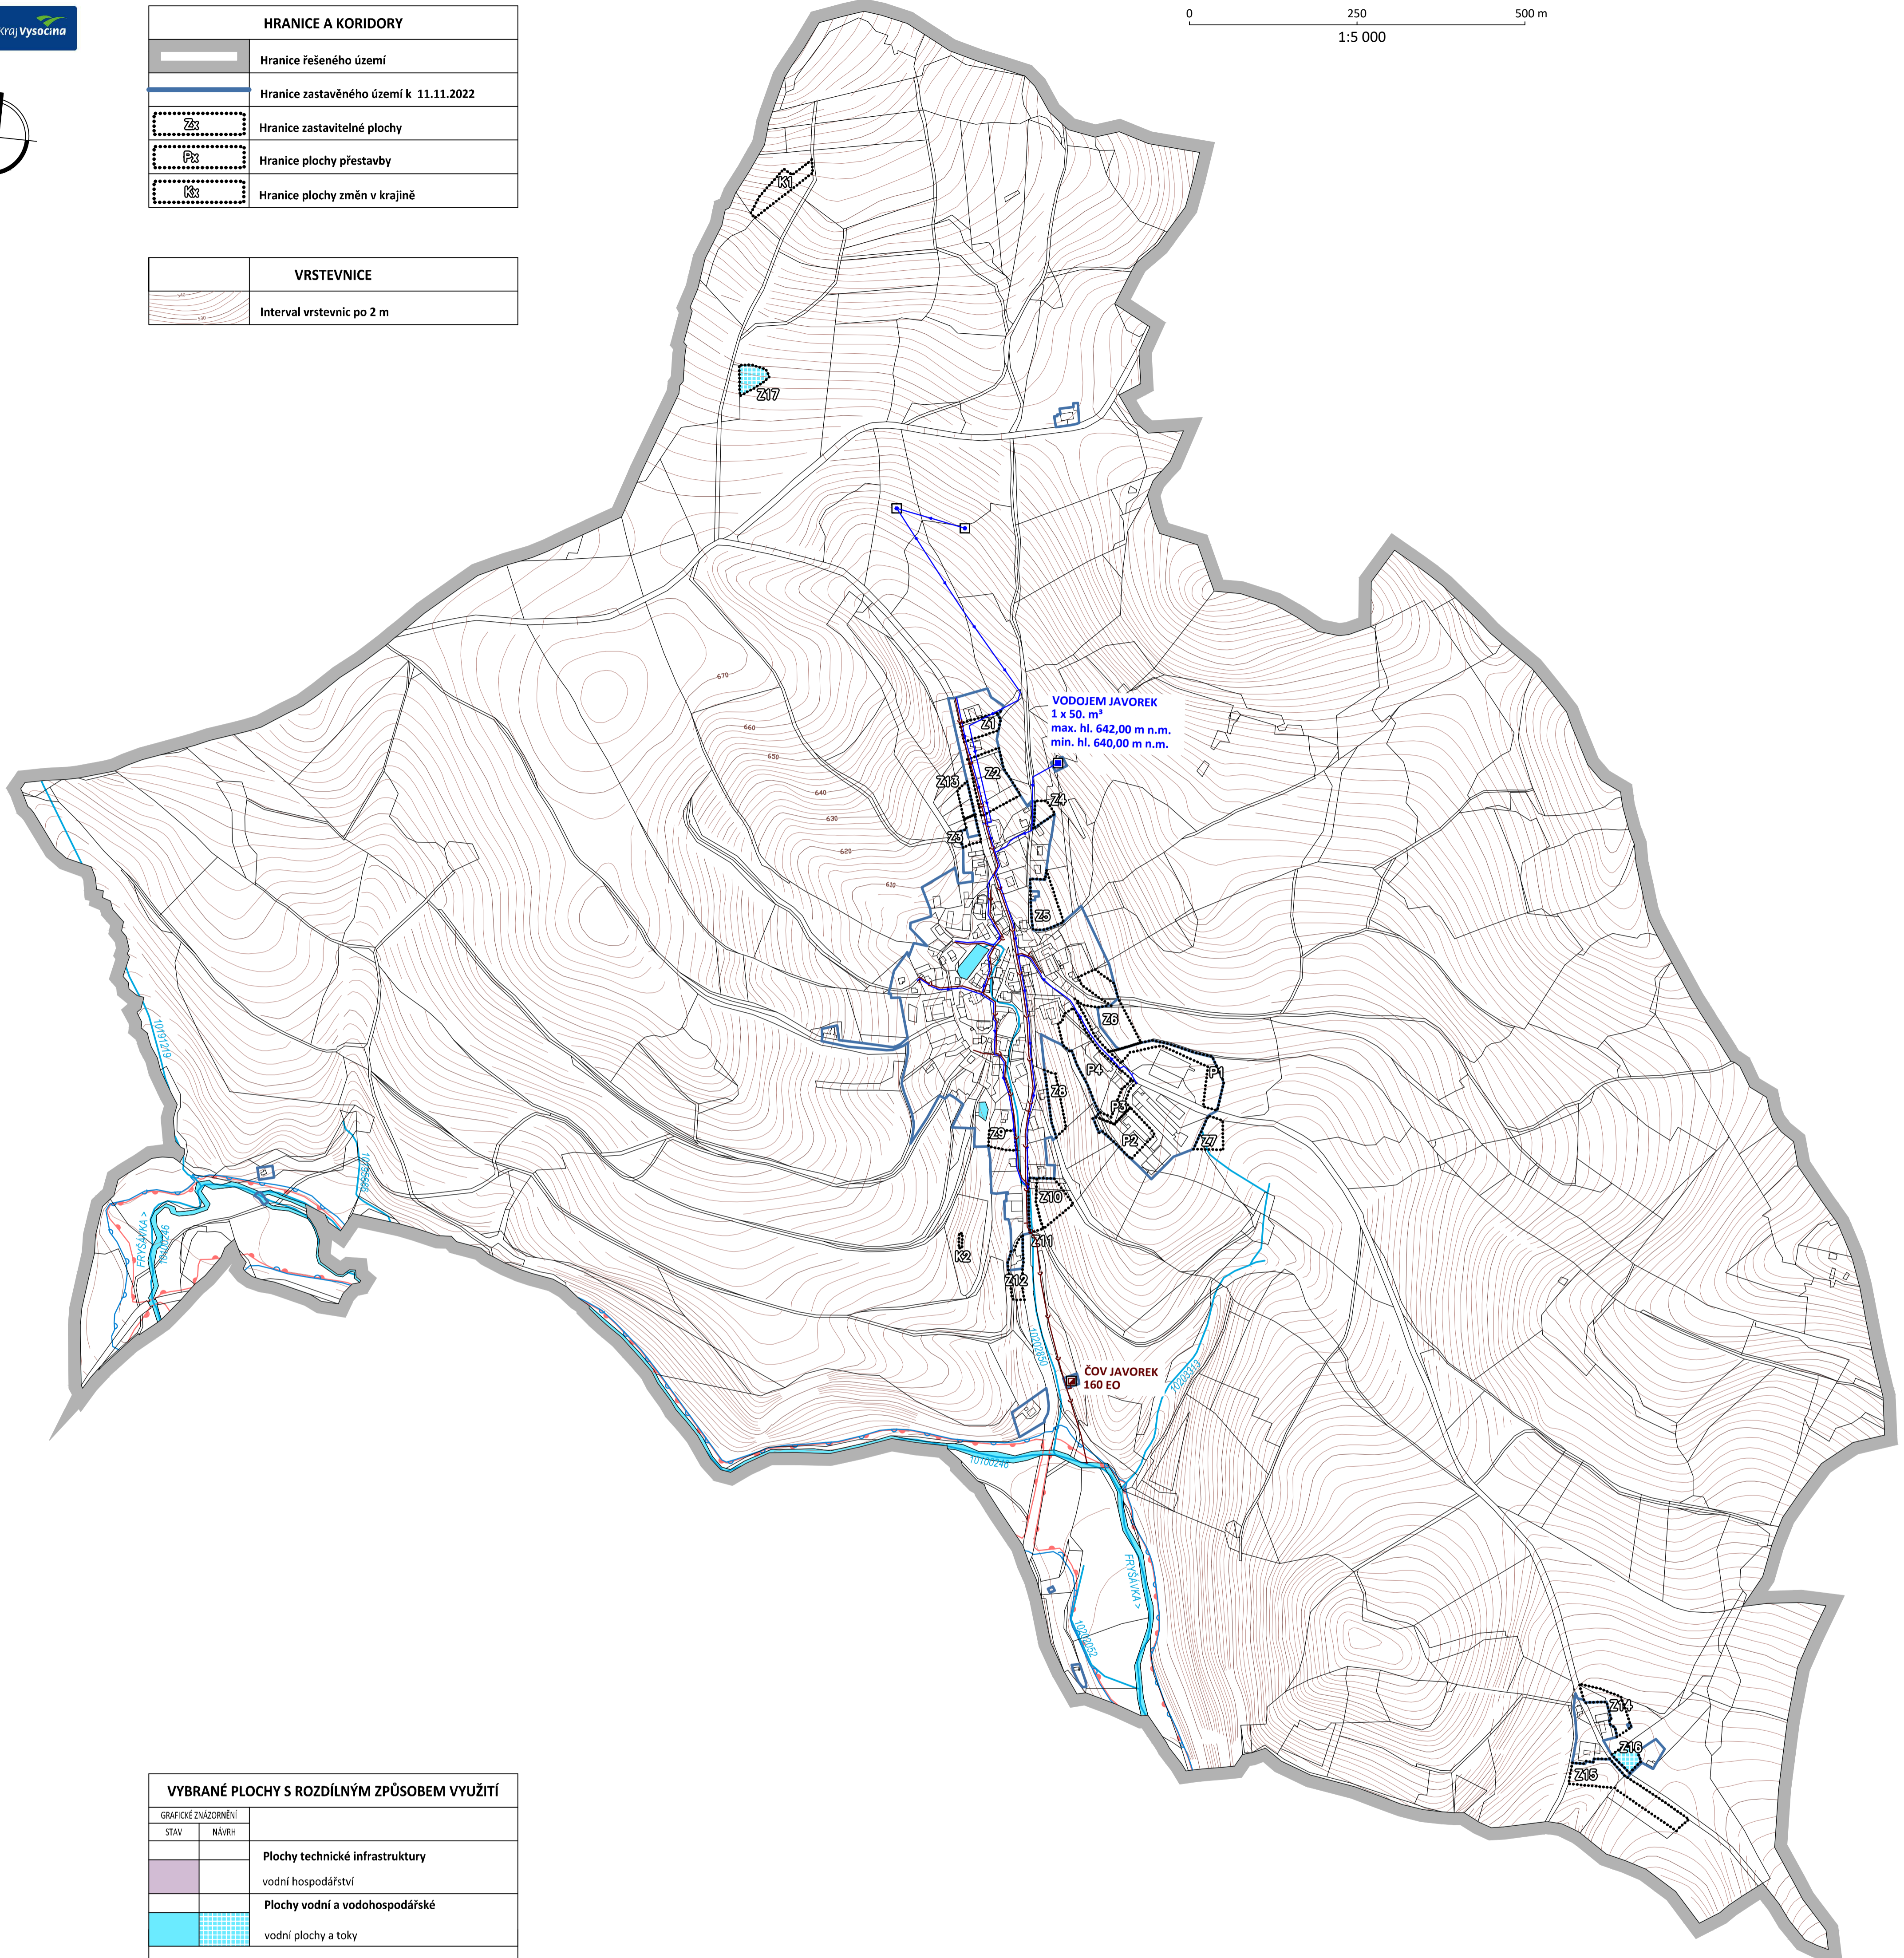

VYBRANÉ PLOCHY S ROZDÍLNÝM ZPŮSOBEM VYUŽITÍ	
STAV	NÁVRH
	Plochy technické infrastruktury vodní hospodářství
	Plochy vodní a vodohospodářské vodní plochy a toky
ZÁSOBOVÁNÍ VODOU, KANALIZACE, VODNÍ HOSPODÁŘSTVÍ	
STAV	NÁVRH
ZÁSOBOVÁNÍ VODOU	
	Vodovod
	Vodní zdroj
	Vodojem
KANALIZACE	
	Kanalizace splašková
	Čistírna odpadních vod
VODNÍ HOSPODÁŘSTVÍ	
	Vodní toky, název, IDVT
	Záplavové území Q100
	Aktivní zóna záplavového území

NÁVRH PRO SPOLEČNÉ JEDNÁNÍ ÚZEMNÍ PLÁN JAVOREK ODŮVODNĚNÍ

ZPRACOVATEL : STUDIO-P s.r.o., NÁDRAŽNÍ 2186/52, 591 01 ŽDĀR NAD SÁZ., IČ: 099 60 953
ZPRACOVATELSKÝ KOLEKTIV : PAVEL ONDRÁČEK, ING. ARCH. JAN PSOTA
POŘIZOVATEL: MĚÚ NOVÉ MĚSTO NA MOR., ODBOR STAVEBNÍ A ŽP, ÚŘAD ÚZEMNÍHO PLÁNOVÁNÍ
ZAKÁZKOVÉ ČÍSLO : 2022A02 MĚŘÍTKO : 1: 5000 DATUM : LEDEN 2023

DOPLŇUJÍCÍ VÝKRES
ZÁSOBOVÁNÍ VODOU, KANALIZACE, VODNÍ HOSPODÁŘSTVÍ

VÝKRES ČÍSLO :
05